


Stadt Kreuzlingen	
Strukturierungsgebiete Kreuzlingen	Maßstab: 1:500
Vertiefung aus freiraumplanerischer Sicht (Winzerstrasse)	Plan-Nr.: 1372/04
	Plan-Gr.: 58/20
	Datum: 25.06.2014
	Revision: 30.06.2017
Wesentliche Freiraumelemente	
Martin Klausler Landschaftsarchitekt HTL/BSLA Kronenstrasse 13 9400 Rorschach Tel 071 841 11 18 Fax 071 841 64 06 e-mail martin.klausler@bluewin.ch	

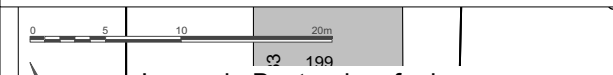

Legende Bestandsaufnahme

- Böschung
- Bearbeitungsperimeter Bestandsaufnahme
- Perimeter Planungszone
- Zäune
- Stützmauer / Sockelmauer
- niedere Bepflanzung
- geschnittene Hecken
- Sträucher
- Laubbaum
- Nadelbaum

Legende Wesentliche Elemente

- Stützmauer / Sockelmauer
- Böschung
- Grünanteil entlang Strasse
- markante Einzelbäume und Baumgruppen

